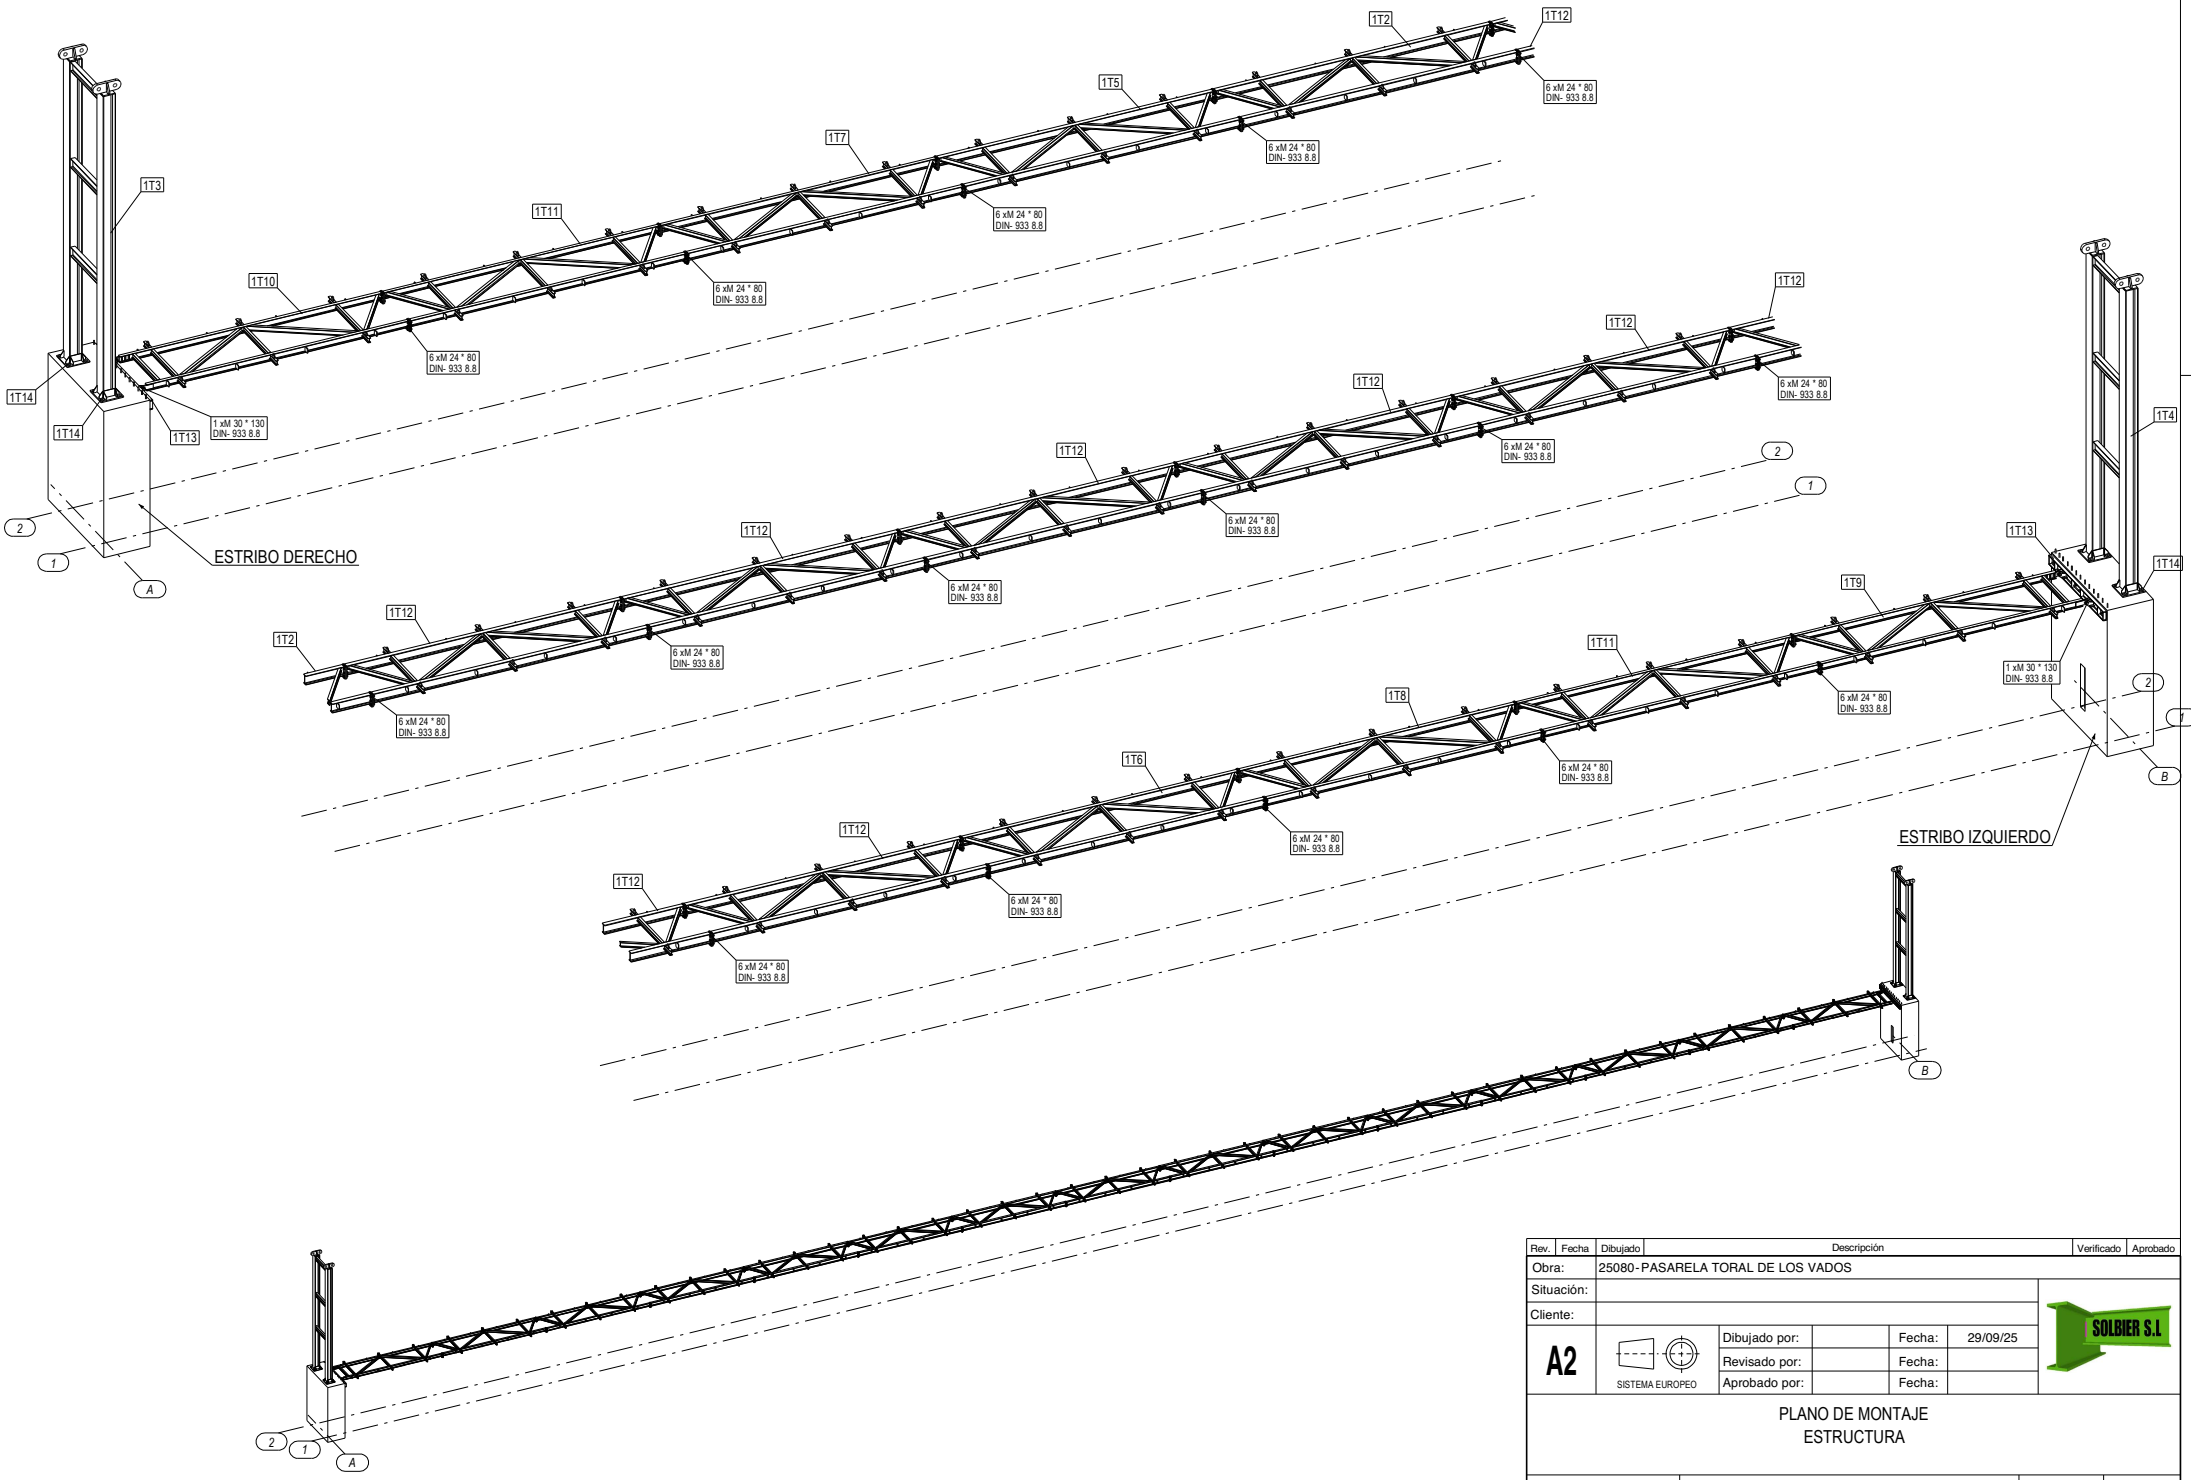


Rev.	Fecha	Dibujado	Descripción	Verificado	Aprobado

Obra:	25080 - PASARELA TORAL DE LOS VADOS				
Situación:					
Cliente:					
A2	SISTEMA EUROPEO	Dibujado por:		Fecha:	29/09/25
		Revisado por:		Fecha:	
		Aprobado por:		Fecha:	

SOLBIER S.L.

PLANO DE MONTAJE
ESTRUCTURA

Esc: 1:75 1:200	Plano Nº: 25080-PM 002	Hoja: 1	Rev: 0

Tekla structures